




PROJET
HABITAT GROUPE - PLAN AMAY - PARCELLES 1824+1827+1831+2652

373-200

SITUATION			
maître de l'ouvrage: Sous-Vignes SARL route des Rompues 35 1950 Sion	architectes / direction de travaux : actescollectifs architectes sa jura 3 1800 vevey t +41 21 323 58 55 info@actescollectifs.ch	architecte paysagiste : atelier grept sarl route de thénay 10 1800 st-ingraph t +41 24 481 63 01 rigaud.cloé@atelier-grept.ch	ingénieur circulation: transport plan sion sa rue du Rhône 10 1950 sion t +41 21 322 94 64 lucas.rossini@transportplan.ch

plan n°:	373-200	échelle :	1/500	dessin :	PH	date :	janvier 2026
fichier source :	373_prop-01.principal	dimensions :	59.4 x 42	vérif :	CS	indice :	



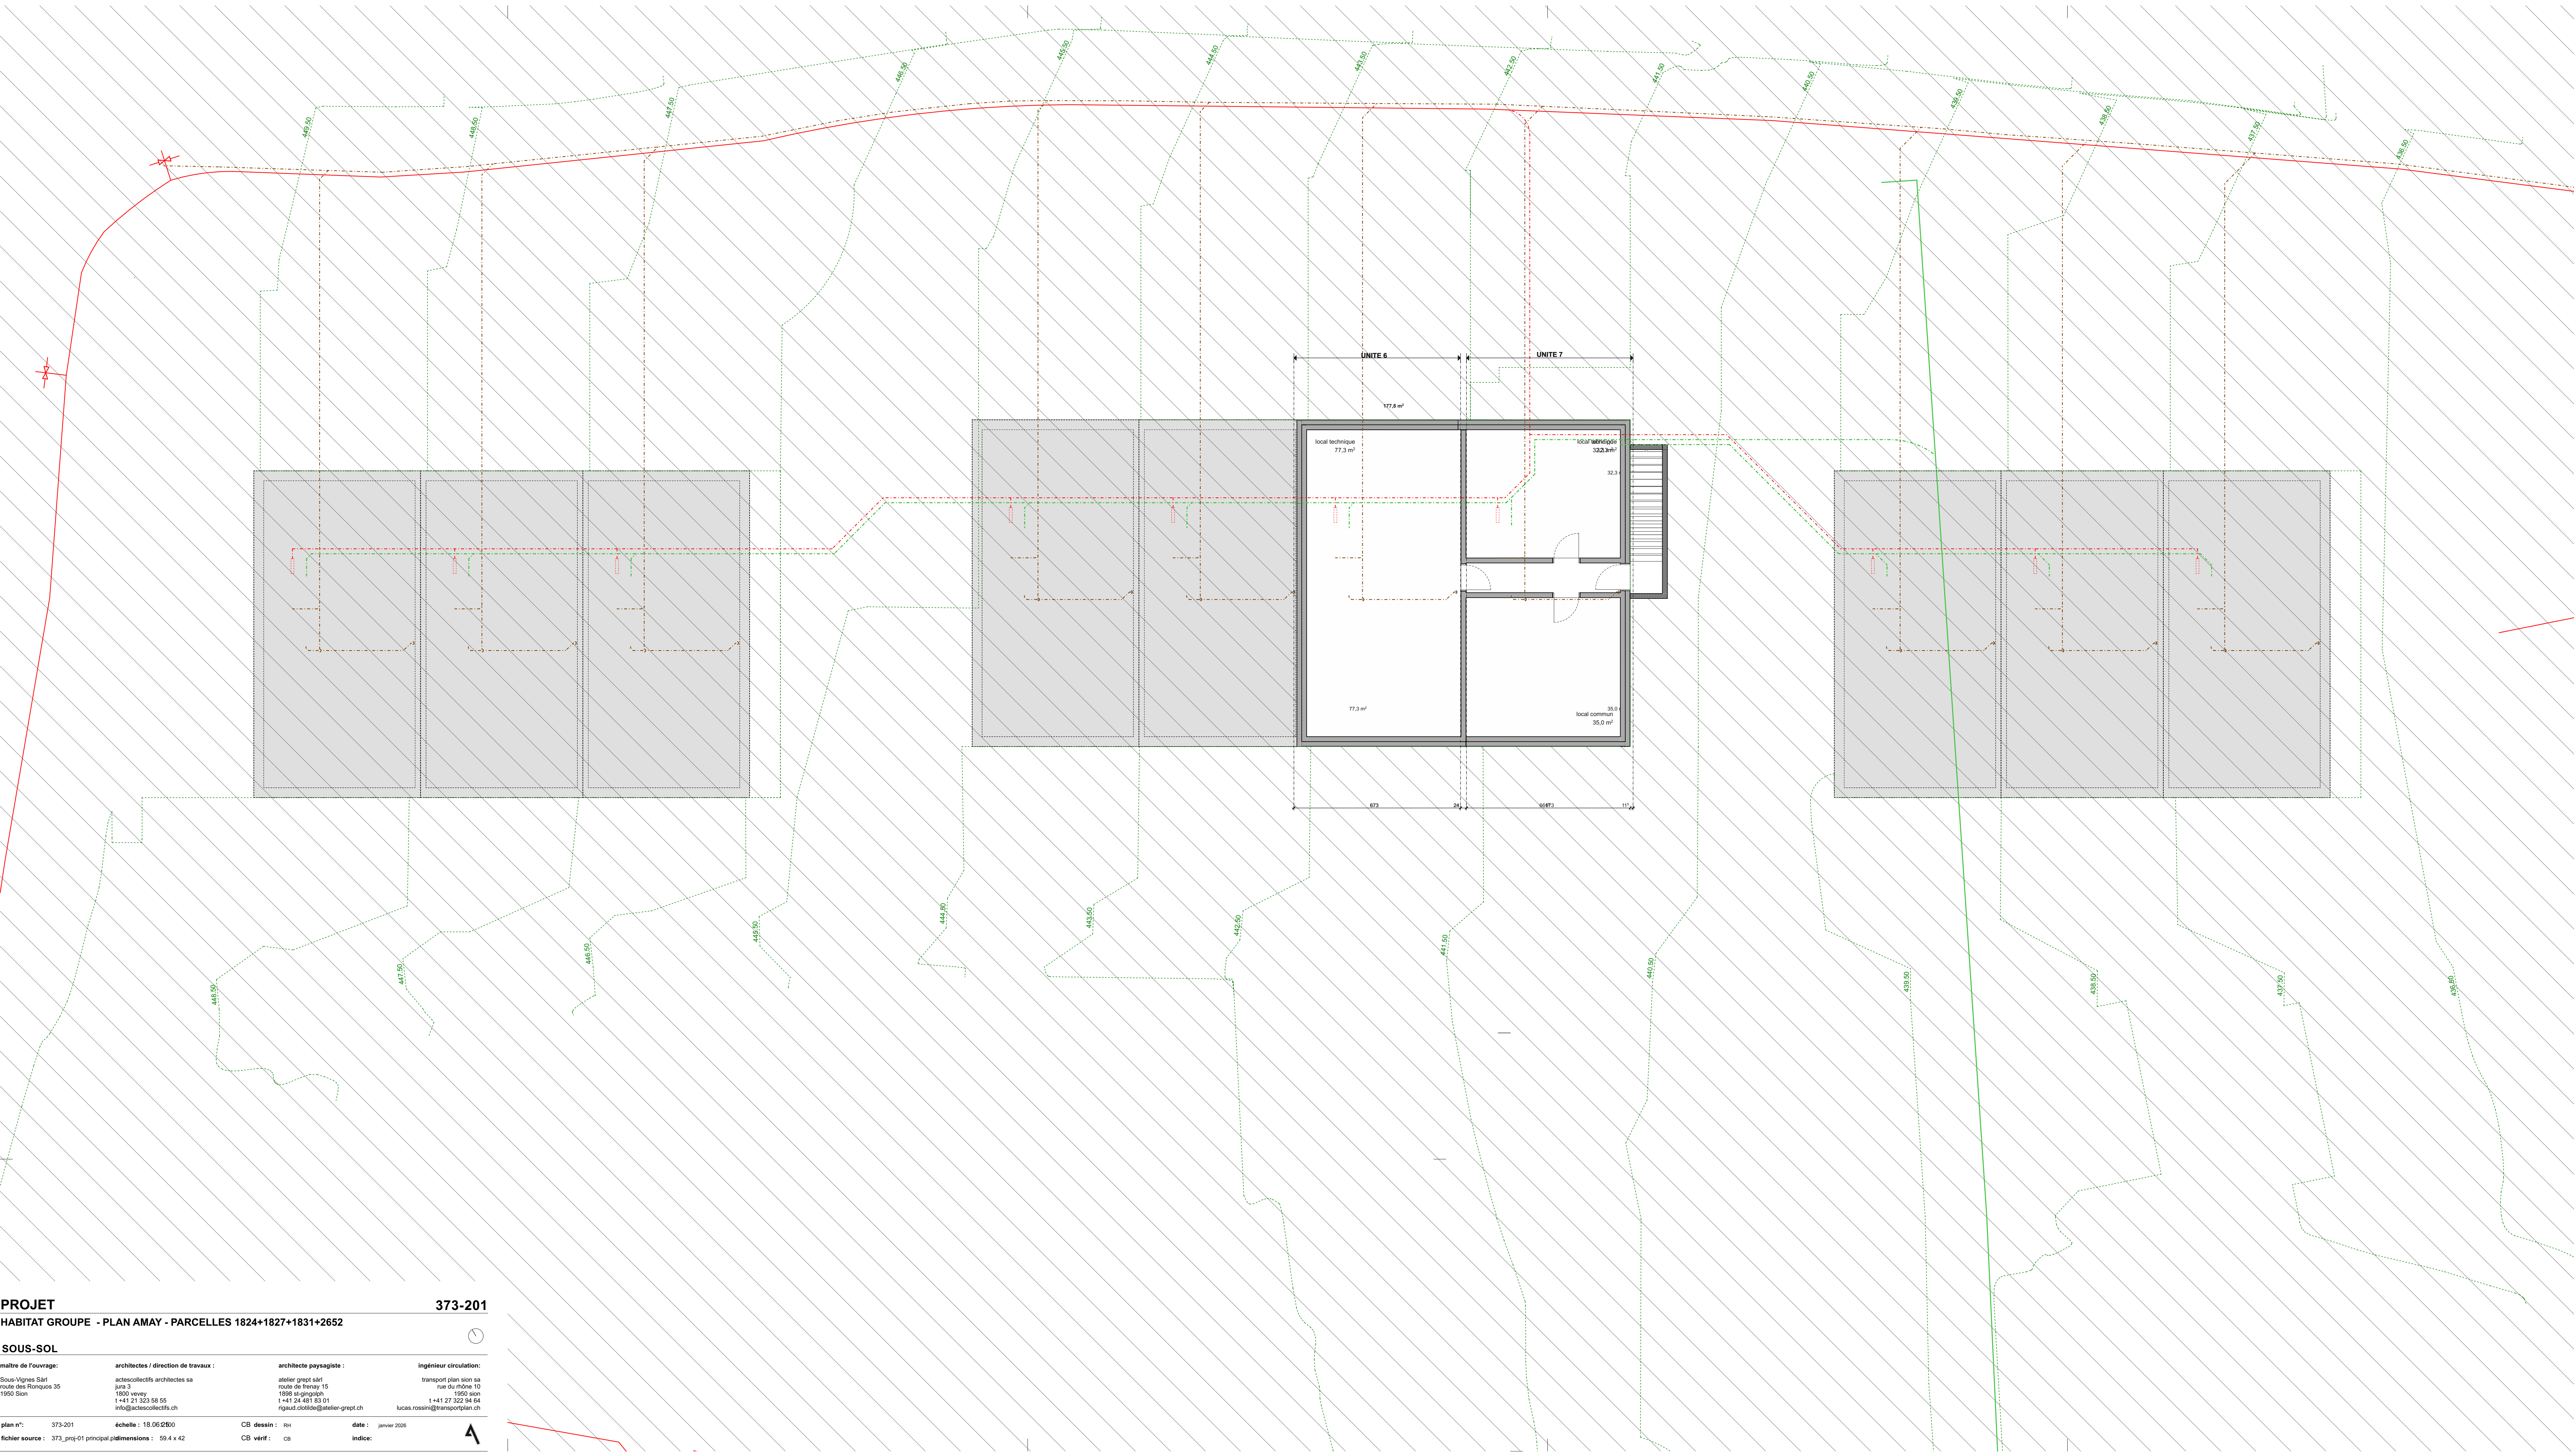

PROJET **373-201**
HABITAT GROUPE - PLAN AMAY - PARCELLES 1824+1827+1831+2652

SOUS-SOL

maître de l'ouvrage:		architectes / direction de travaux :	architecte paysagiste :	ingénieur circulation:
Sous-Vignes SARL		actescollectifs architectes sa	atelier grept sarl	transport plan sion sa
rue des Rompuis 35		jura 3	route de thény 15	rue du Rhône 10
1950 Sion		1800 vevey	1800 sion	1950 sion
		+41 21 323 58 55	+41 24 481 63 01	+41 27 322 94 54
		info@actescollectifs.ch	rigaud.clovis@atelier-grept.ch	lucas.rossini@transportplan.ch

plan n°:	373-201	échelle :	1:8 062E0	CB dessin :	rh	date :	janvier 2026
fichier source :	373_prop-01.principal	dimensions :	59.4 x 42	CB vérif :	cb	indice:	





PROJET
HABITAT GROUPE - PLAN AMAY - PARCELLES 1824+1827+1831+2652

REZ

maître de l'ouvrage:		architectes / direction de travaux :		architecte paysagiste :		ingénieur circulation:	
Sous-Vignes SARL		actescollectifs architectes sa		atelier grept sarl		transport plan sion sa	
route des Rompous 35		jura 3		rue du Rhône 15		1950 sion	
1950 Sion		1800 vevey		1800 st-gingolph		1950 sion	
		t+41 21 323 58 55		t+41 21 322 94 54		t+41 21 322 94 54	
		info@actescollectifs.ch		rigaud.clovis@atelier-grept.ch		lucas.rossini@transportplan.ch	

plan n°:	373-202	échelle :	1:10 000	CB dessin :	RM	date :	janvier 2026
fichier source :	373_proj-01.principal	dimensions :	59.4 x 42	CB vérif :	CS	indice :	










PROJET
HABITAT GROUPE - PLAN AMAY - PARCELLES 1824+1827+1831+2652

373-203

ETAGE			
maître de l'ouvrage:		architectes / direction de travaux :	
Sous-Vignes SARL		actescollectifs architectes sa	
route des Rompous 35		jura 3	
1950 Sion		1800 vevey	
		+41 21 323 58 55	
		info@actescollectifs.ch	
		architecte paysagiste :	
		atelier grept sarl	
		route de thénay 15	
		1800 st-ingraph	
		+41 24 481 63 01	
		rigaud.clovis@atelier-grept.ch	
		ingénieur circulation:	
		transport plan sion sa	
		rue du Rhône 10	
		1950 sion	
		+41 21 322 94 54	
		lucas.rossini@transportplan.ch	

plan n°:	373-203	échelle :	1:100	dessin :	rh	date :	janvier 2026
fichier source :	373_prg-01 principal	dimensions :	59.4 x 42	vérif :	cs	indice :	



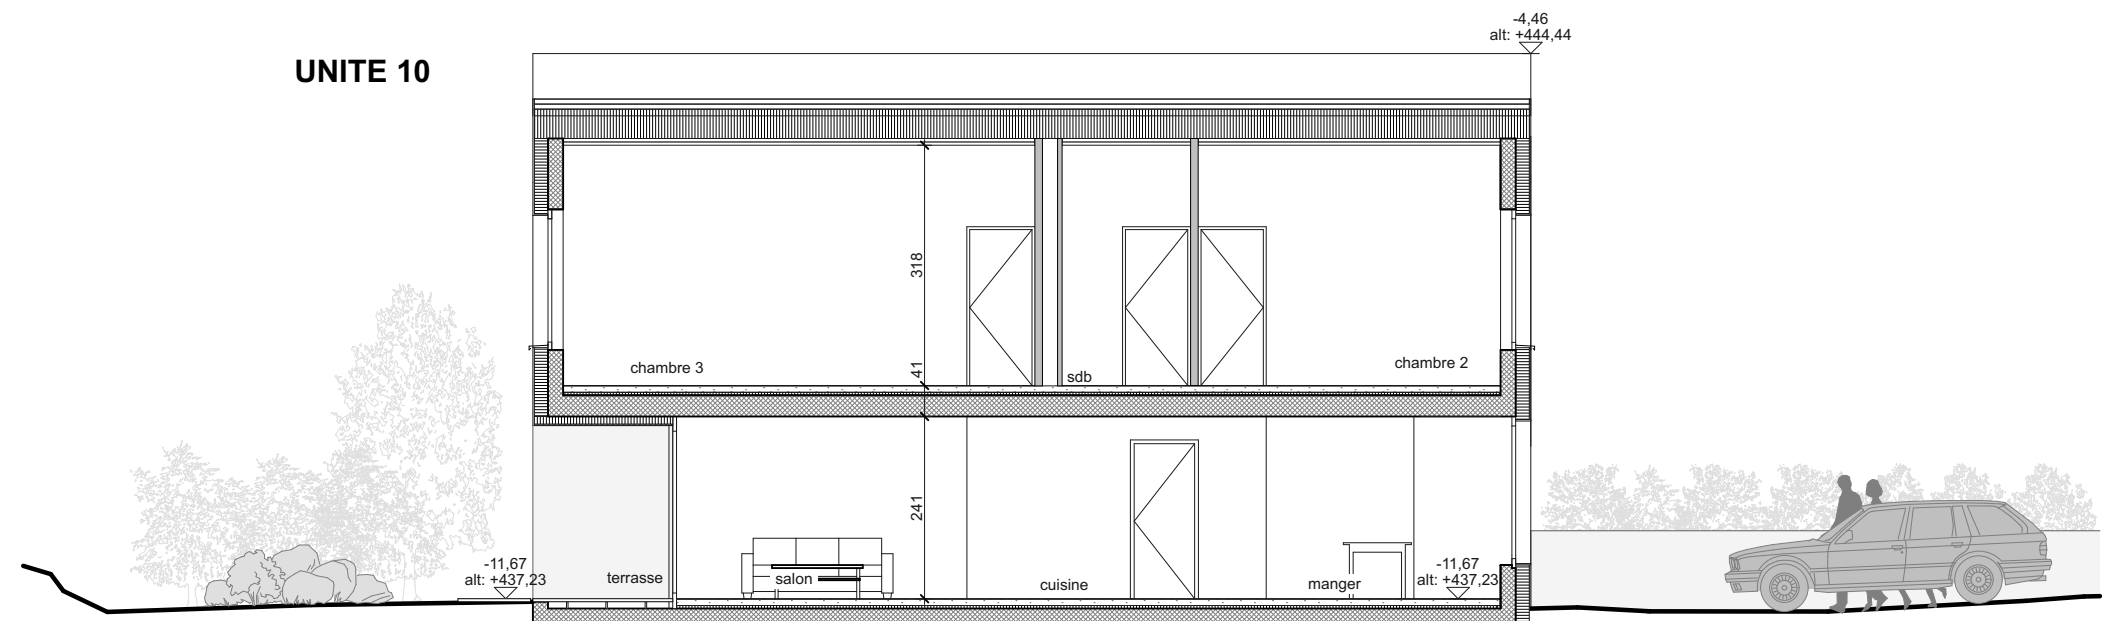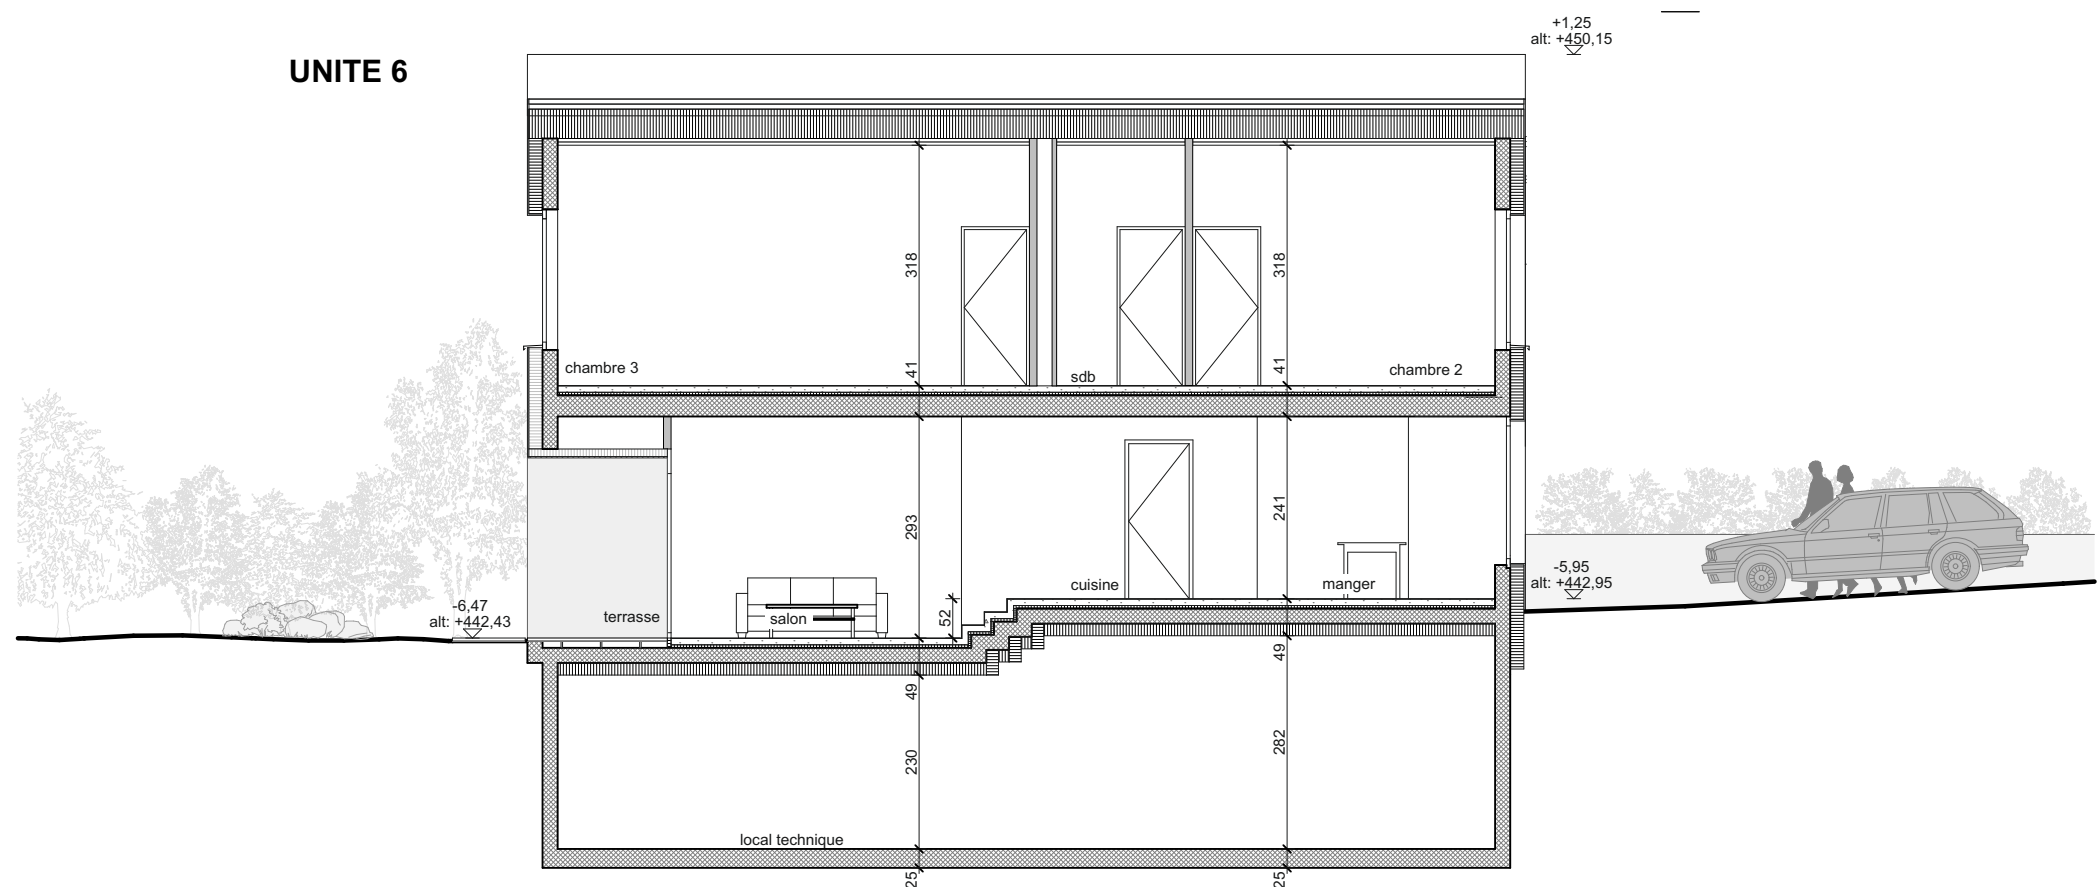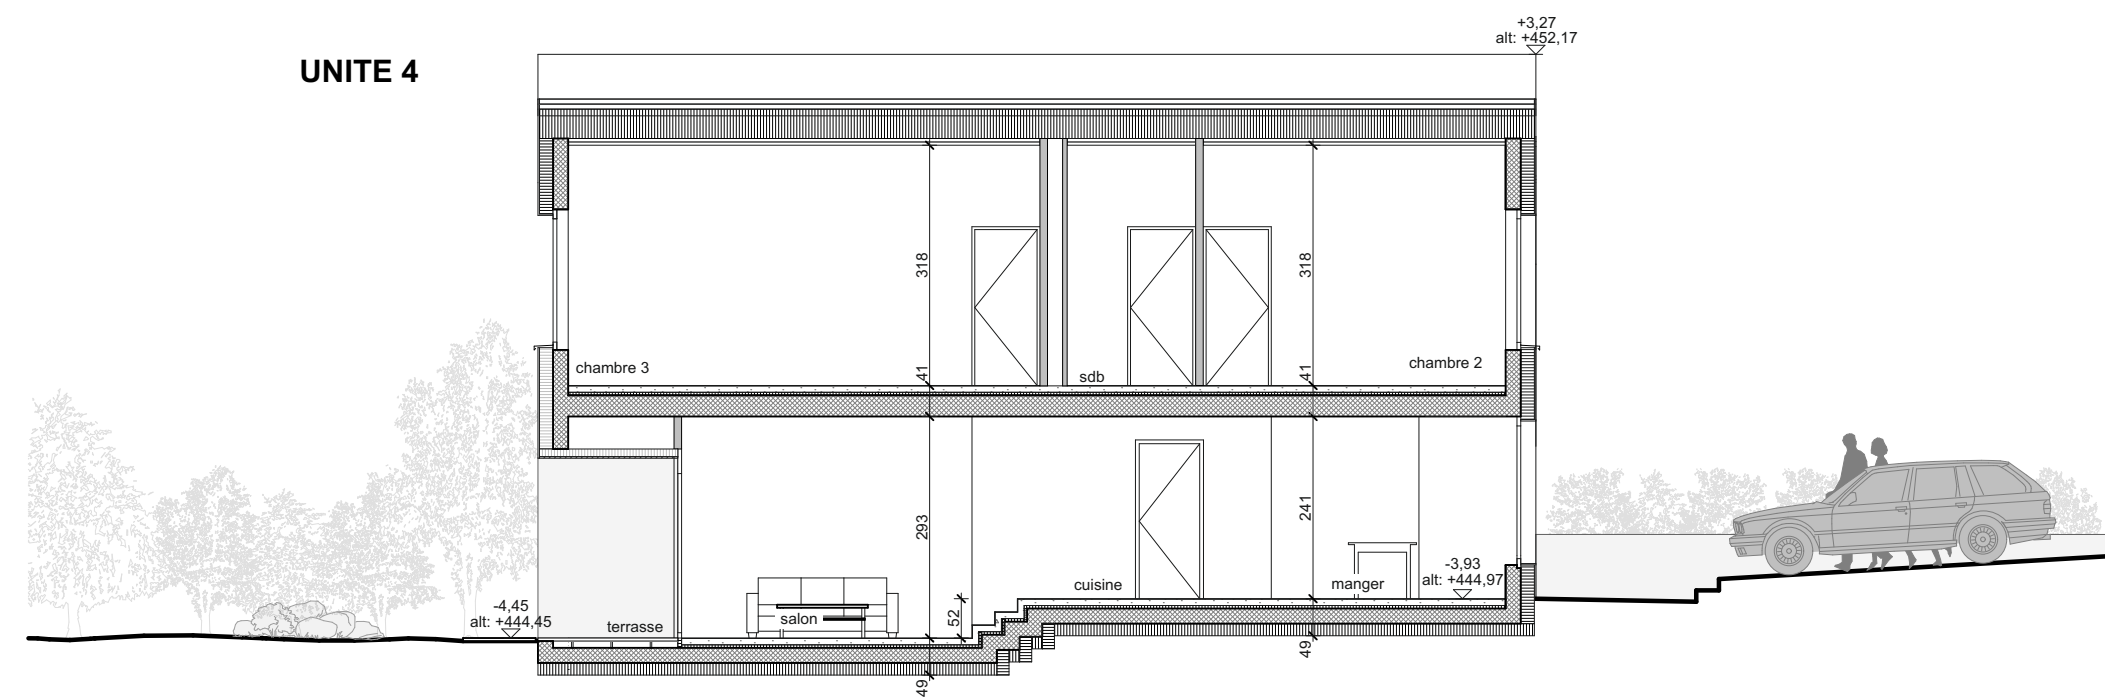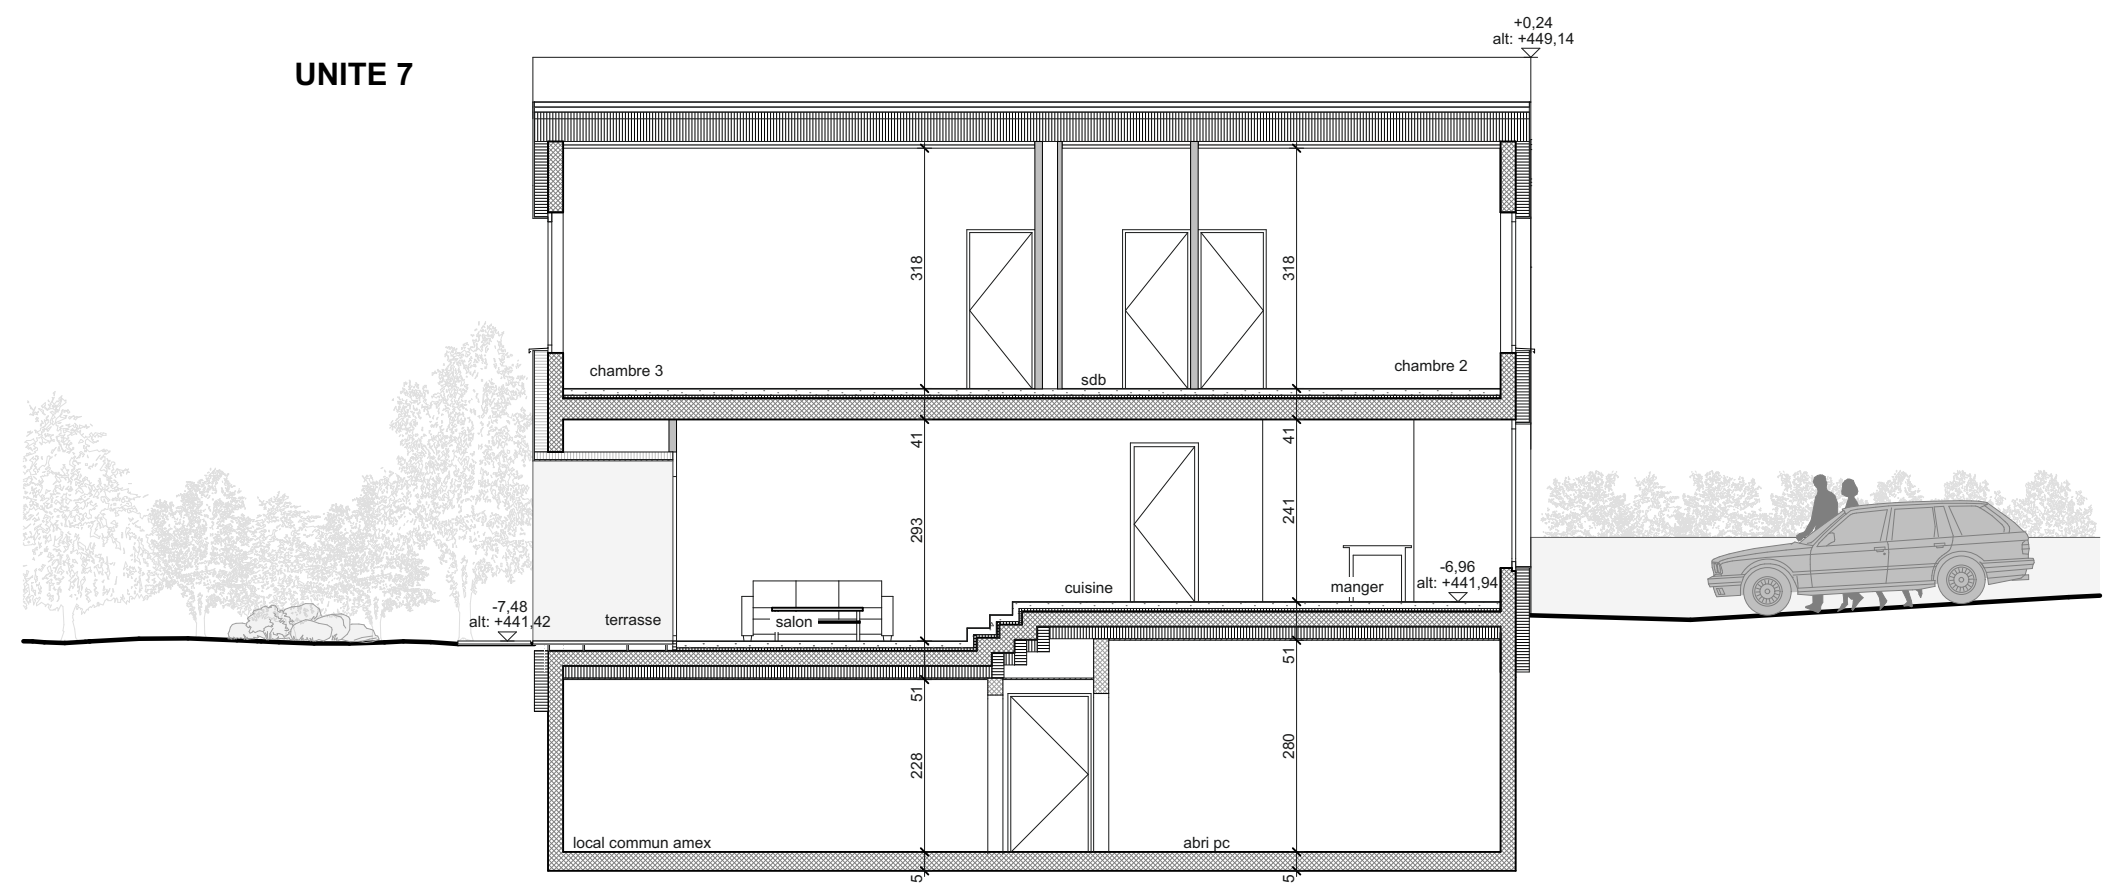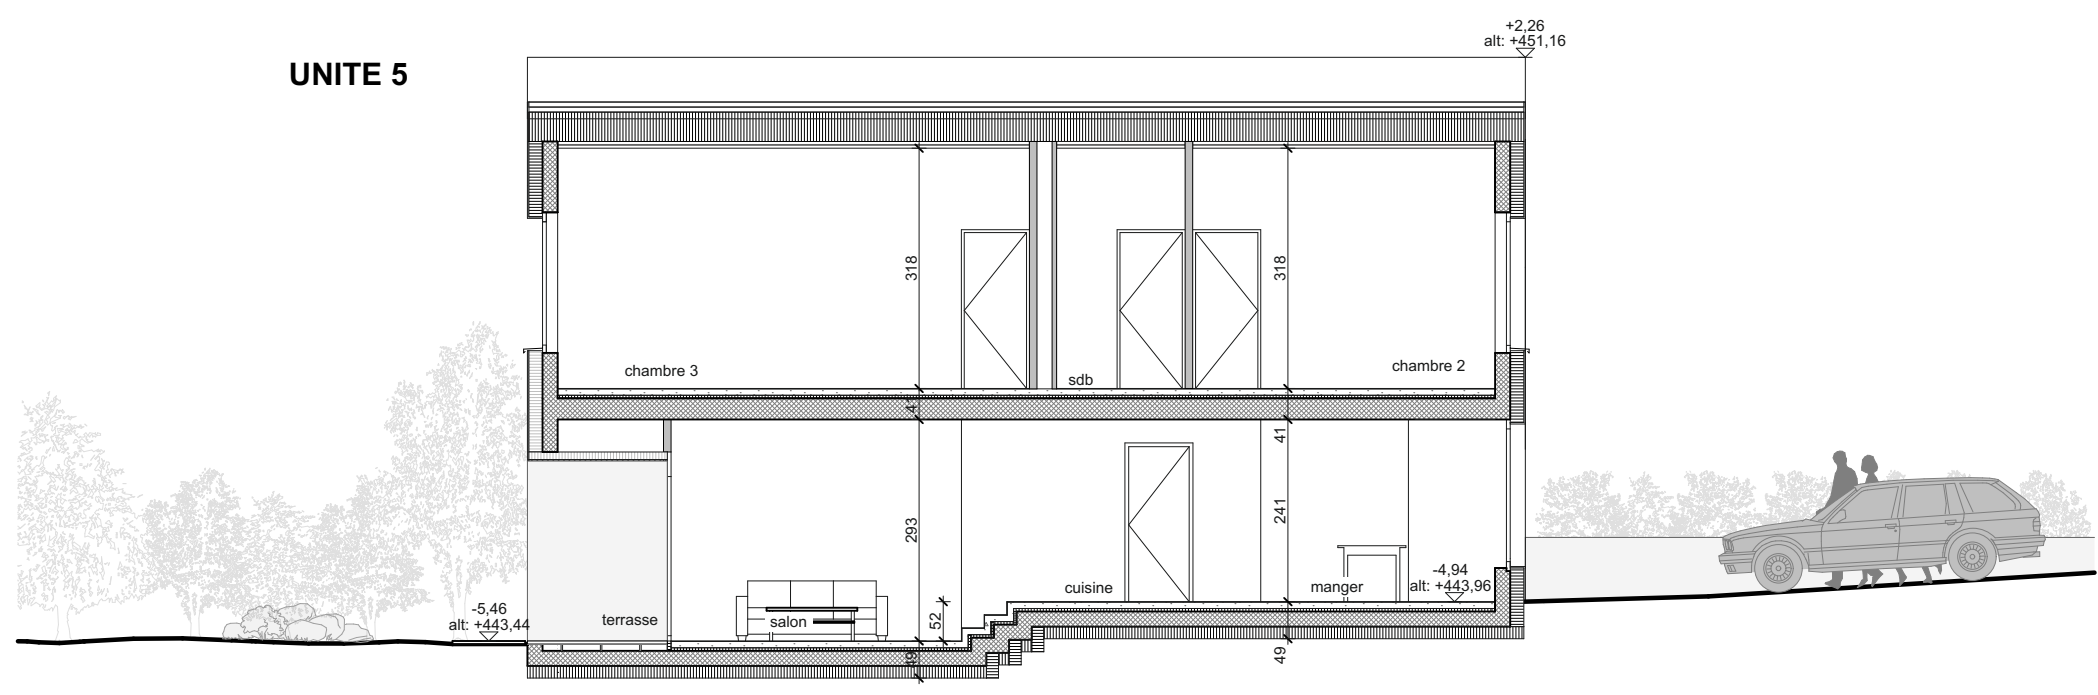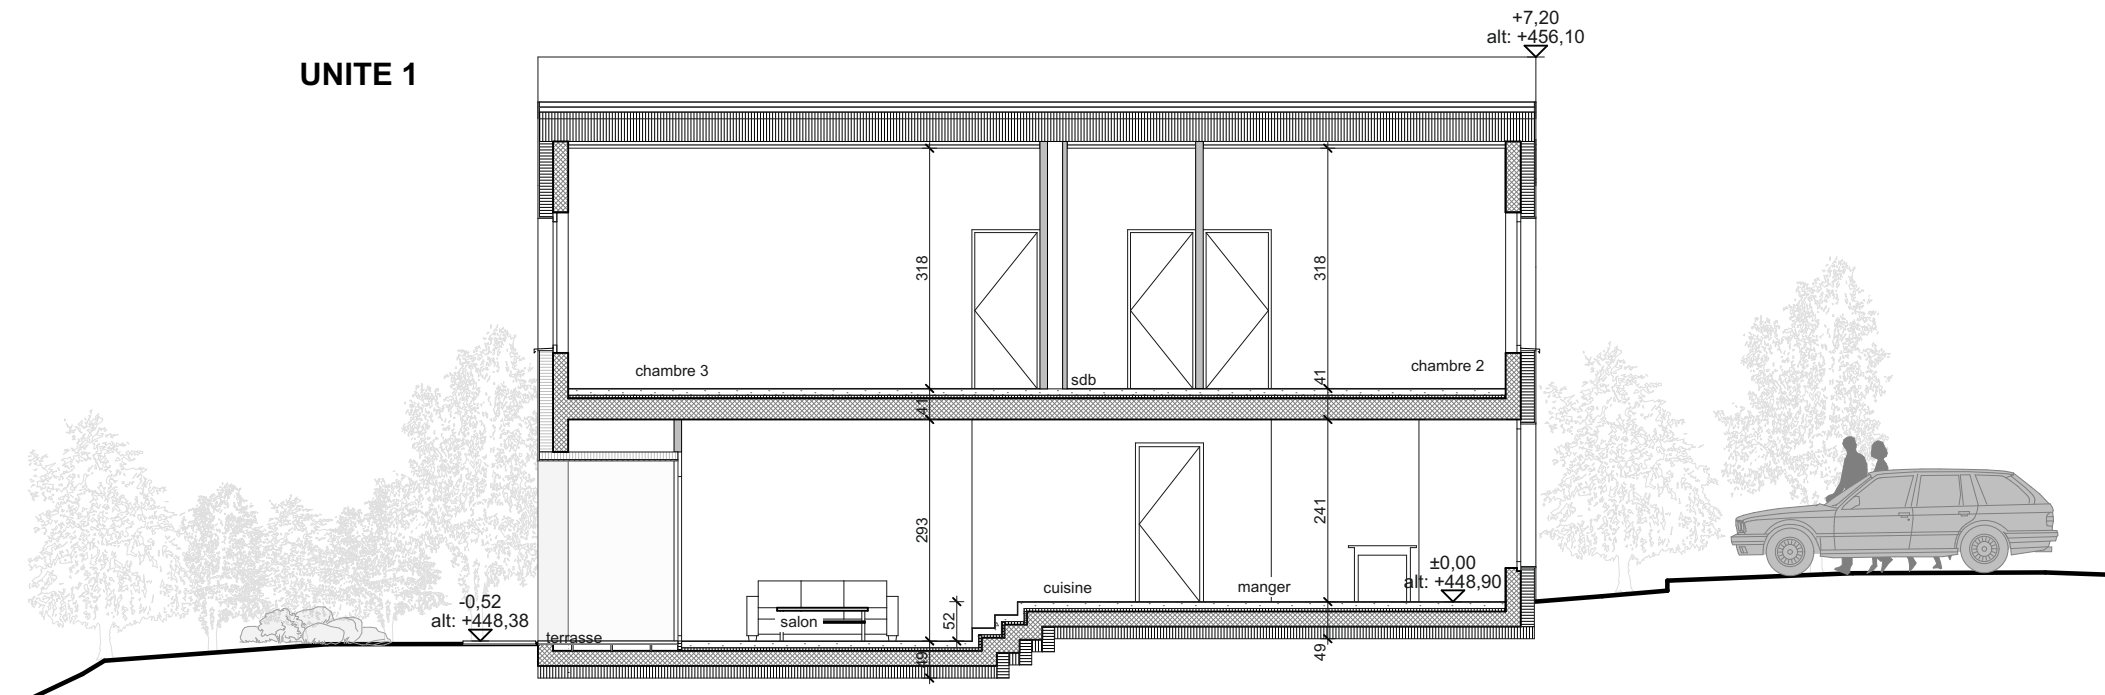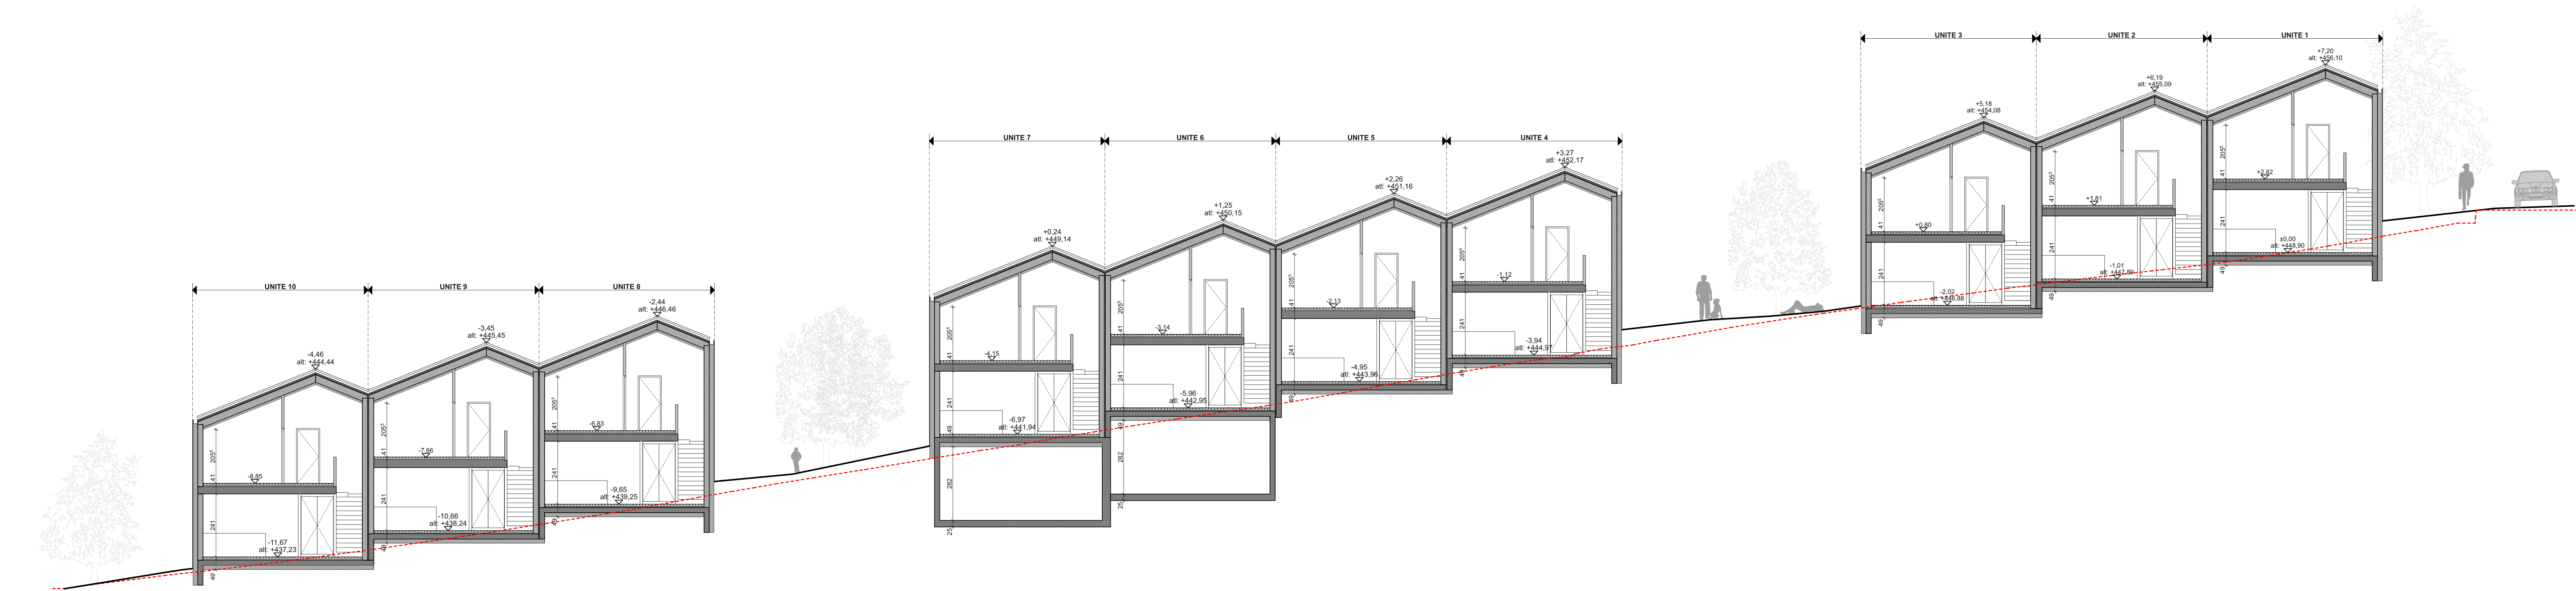


PROJET 373-204
HABITAT GROUPE - PLAN AMAY - PARCELLES 1824+1827+1831+2652

COUPES

maître de l'ouvrage:		architectes / direction de travaux :		architecte paysagiste :		ingénieur circulation:	
Sous-Vignes SARL		actescollectifs architectes sa		atelier grept sarl		transport plan sion sa	
route des Rompues 35		jura 3		route de thénay 15		rue du Rhône 10	
1900 Sion		1800 vevey		1800 st-ingraph		1900 sion	
		info@actescollectifs.ch		rigaud.cloé@atelier-grept.ch		lucas.rossini@transportplan.ch	

plan n°:	373-204	échelle :	1:100	dessin :	rh	date :	janvier 2026
fichier source :	373_prop-01.principal	dimensions :	59.4 x 42	verif :	cb	indice :	



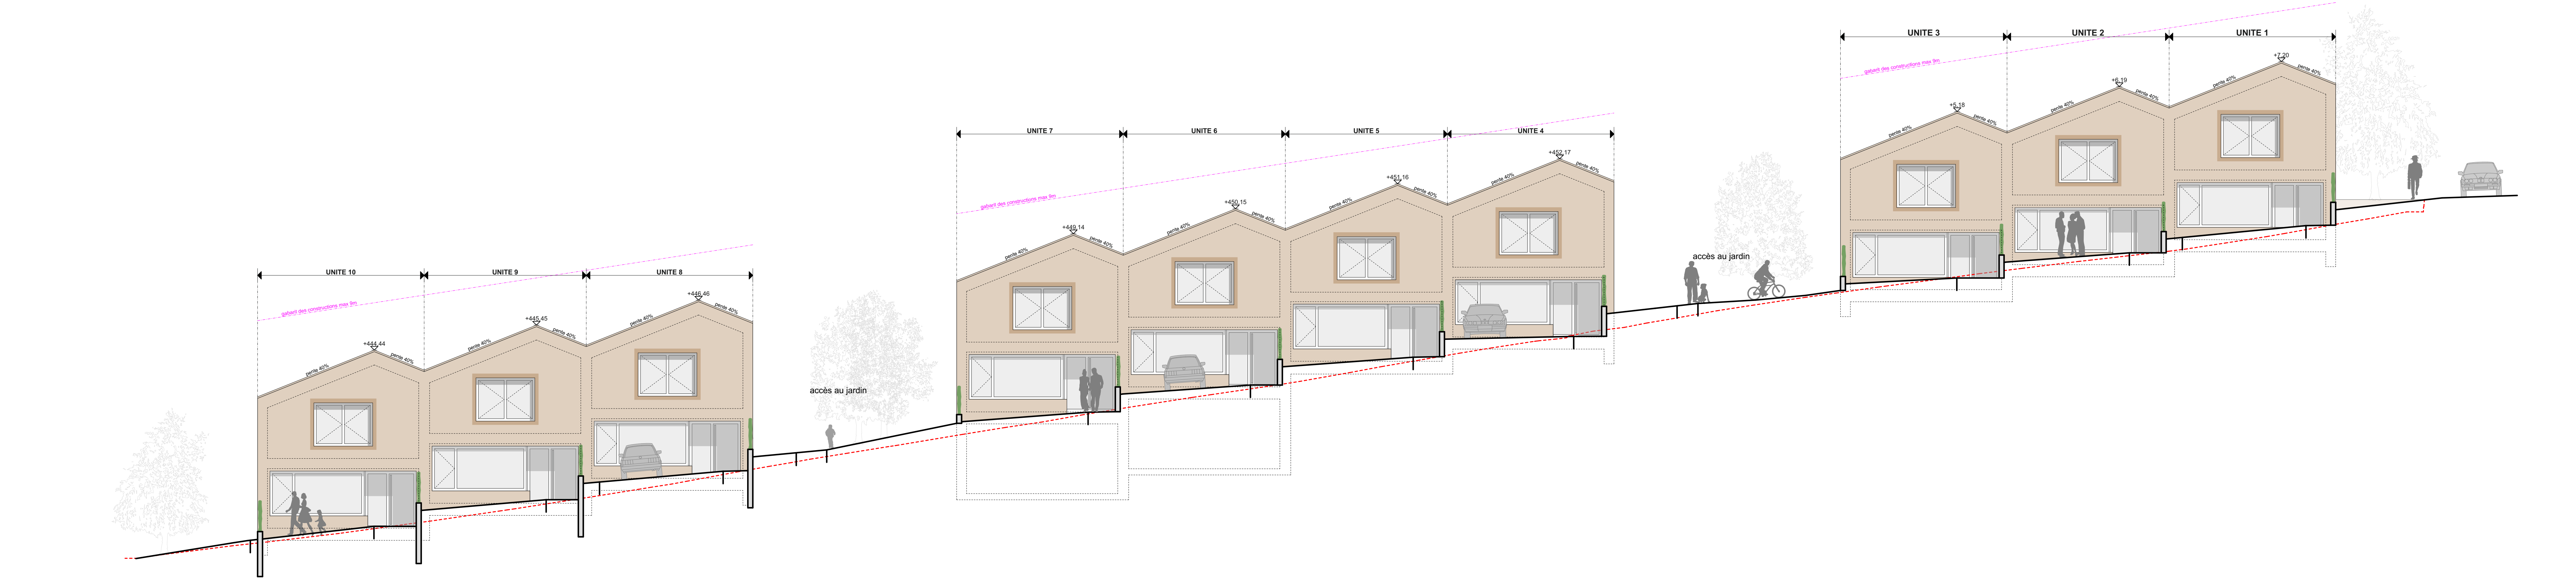

ELEVATION NORD



ELEVATION SUD

PROJET 373-205
HABITAT GROUPE - PLAN AMAY - PARCELLES 1824+1827+1831+2652

ELEVATIONS			
maître de l'ouvrage:	architectes / direction de travaux :	architecte paysagiste :	ingénieur circulation:
Sous-Vignes SARL	actescollectifs architectes sa	atelier grept sarl	transport plan sion sa
route des Ronguats 35	jura 3	route de thénay 15	rue du Rhône 10
1950 Sion	1800 vevey	1800 sion	1950 sion
	t +41 21 323 58 55	t +41 24 481 63 01	t +41 27 322 94 54
	info@actescollectifs.ch	rigaud.cloé@atelier-grept.ch	lucas.rossini@transportplan.ch

plan n°: 373-205 échelle : 1:100 dessin : RH date : janvier 2025
fichier source : 373_proj-01 principal dimensions : 59.4 x 42 vérif : CB indice:

